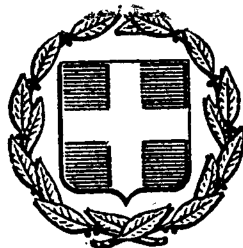


ΕΦΗΜΕΡΙΣ ΤΗΣ ΚΥΒΕΡΝΗΣΕΩΣ
ΤΗΣ ΕΛΛΗΝΙΚΗΣ ΔΗΜΟΚΡΑΤΙΑΣ

ΕΝ ΑΘΗΝΑΙΣ ΤΗ, 2 ΜΑΪΟΥ 1980 | ΤΕΥΧΟΣ ΤΕΤΑΡΤΟΝ | ΑΡΙΘΜΟΣ ΦΥΛΛΟΥ 260

ΠΕΡΙΕΧΟΜΕΝΑ

ΑΠΑΛΛΟΤΡΙΩΣΕΙΣ

ΑΠΟΦΑΣΕΙΣ

ΑΝΑΚΟΙΝΩΣΕΙΣ

ΠΟΛΕΟΔΟΜΙΑ

ΔΙΑΤΑΓΜΑΤΑ

ΑΝΑΚΟΙΝΩΣΕΙΣ

ΑΠΑΛΛΟΤΡΙΩΣΕΙΣ

ΑΠΟΦΑΣΕΙΣ

Ἀριθ. 2874 (1)

Περὶ ἀναγκαστικῆς ἀπαλλοτριώσεως ἀκινήτων στὴν περιοχὴ Βραυρῶνος Ἀττικῆς γιὰ ἀρχαιολογικοὺς σκοπούς.

Ο ΝΟΜΑΡΧΗΣ ΑΤΤΙΚΗΣ
ΔΙΑΜΕΡΙΣΜΑ ΑΝΑΤ. ΑΤΤΙΚΗΣ

Ἔχοντας ὑπόψη :

1. Τὶς διατάξεις τοῦ Ν.Δ. 797/1971 «περὶ ἀναγκαστικῶν ἀπαλλοτριώσεων», σὲ συνδυασμὸ μὲ τὶς διατάξεις τοῦ 139/71 Β.Δ/τος «περὶ ἁρμοδιότητος Νομαρχῶν πρὸς κήρυξιν ἀναγκαστικῶν τινων ἀπαλλοτριώσεων».

2. Τὶς διατάξεις τοῦ ἄρθρου 1 τοῦ Ν. ΒΡΞΖ/1893 «περὶ ἀναγκαστικῆς ἀπαλλοτρώσεως ἀκινήτων γιὰ τὴ συντήρηση ἢ ἀνεύρεση ἀρχαιοτήτων».

3. Τὴ 14/23.9.1977 ἀπόφαση τοῦ Ἀρχαιολογικοῦ Συμβουλίου τοῦ Ὑπουργείου Πολιτισμοῦ καὶ Ἐπιστημῶν.

4. Τὸ Φ1335/29395/5.6.1978 ἔγγραφο τοῦ Ὑπουργείου Πολιτισμοῦ καὶ Ἐπιστημῶν.

5. Τὸ 2711/12.2.1980 ἔγγραφο τοῦ Οἰκον. Ἐφόρου Κορωπίου, ἀποφασίζουμε :

Κηρύσσουμε ἀναγκαστικῶς ἀπαλλοτριωτέα, λόγω δημόσιας ὠφέλειας ἔκταση 451,26 μ2, ποὺ βρίσκεται στὴν περιοχὴ Βραυρῶνος Ἀττικῆς, γιὰ ἀρχαιολογικοὺς σκοπούς. Ἡ ἔκταση φαίνεται μὲ τὰ στοιχεῖα Α,Β,Γ,Δ,Ε,Ζ, Α–Η,Θ,Ι Κ,Η στὸ κτηματολογικὸ διάγραμμα καὶ πίνακα τοῦ Μηχανικοῦ Μ. Μαυραΐδη, θεωρημένο στὶς 21.2.1978 ἀπὸ τὸν Προϊστάμενο τῆς Ὑπηρεσίας Ἀναστηλώσεως τοῦ ΥΠ.Π.Ε. καὶ φέρεται ὅτι ἡ ἔκταση αὐτὴ ἀνήκει στὸν Παναγ. Τζούλα.

Ἡ ἀπαλλοτρίωση κηρύσσεται ὑπὲρ τοῦ Ἑλληνικοῦ Δημοσίου μὲ δαπάνες τοῦ Ταμείου Ἀρχαιολογικῶν Πόρων καὶ Ἀπαλλοτριώσεων.

Ἡ ἀπόφαση αὐτὴ νὰ δημοσιευθεῖ στὴν Ἐφημερίδα τῆς Κυβερνήσεως.

Ἁγ. Παρασκευή, 20 Μαρτίου 1980

Ὁ Νομάρχης
ΝΙΚΗΤ. Γ. ΚΩΒΑΙΟΣ

Β

ΑΙΘΝΗΣ ΣΩΤΗΡΙΟΣ

ΟΡΟΣΗΜΟ

Β

36.62

11.92

1


Α

ΟΡΟΣΗΜΟ

30.17

ΕΛΛΗΝΙΚΟΝ ΔΗΜΟΣΙΟΝ

ΘΕΩΡΗΘΗΚΕ

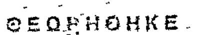



ΚΤΗΜΑΤΟΛΟΓΙΚΟΣ ΠΙΝΑΞ

(1) ΙΔΙΟΚΤΗΣΙΑ ΤΖΟΥΛΑ ΠΑΝΑΓΙΩΤΟΥ ΕΜΒΑΔΟΝ ΥΠΟ ΣΤΟΙΧΕΙΑ (ΑΒΓΔΕΖΑ) = 363,76 Μ2
(2) " " " " " (ΗΘΙΚΗ) = 87,50 Μ2
451,26 Μ2

ΝΟΜΟΣ	ΑΤΤΙΚΗΣ	ΥΠΟΥΡΓΕΙΟΝ ΠΟΛΙΤΙΣΜΟΥ & ΕΠΙΣΤΗΜΩΝ ΓΕΝΙΚΗ ΔΙΕΥΘΥΝΣΙΣ ΑΡΧΑΙΟΤΗΤΩΝ ΚΑΙ ΑΝΑΣΤΗΛΩΣΕΩΣ	ΚΤΗΜΑΤΟΛΟΓΙΚΟΝ ΔΙΑΓΡΑΜΜΑ	102 1
ΕΠΑΡΧΙΑ	ΑΤΤΙΚΗΣ	ΔΙΕΥΘΥΝΣΙΣ ΑΝΑΣΤΗΛΩΣΕΩΣ	ΣΥΝΕΤΑΞΕ Μ. ΜΑΥΡΑΚΗΣ	59 ΑΡΙΘ. ΜΕΤ.
ΔΗΜΟΣ	ΜΑΡΚΟΠΟΥΛΟΥ	ΚΤΗΜΑΤΟΓΡΑΦΗΣΙΣ ΙΔΙΟΚΤΗΣΙΑΣ ΤΖΟΥΛΑ ΠΑΝΑΓΙΩΤΟΥ ΕΙΣ ΑΡΧΑΙΟΛΟΓΙΚΟΝ ΧΩΡΟΝ ΒΡΑΥΡΩΝΟΣ	ΕΞΕΤΑΣΕ Π. ΒΛΑΧΟΣ	1
ΕΦΟΡΕΙΑ	Β' ΚΛΑΣ. ΑΡΧ. ΤΩΝ		ΘΕΩΡΗΣΗ Π. ΓΙΑΝΝΟΥΛΑΚΗΣ	ΑΡΙΘ. ΣΧΕΔ.
			1. 2. 78 ΚΛΙΜΑΞ 1:100	ΑΡ. 1078

'Αριθ. Ν. 28 (2)

Περὶ κηρύξεως ἀναγκαστικῆς ἀπαλλοτριώσεως ἀκινήτων γιὰ τὴ διαπλάτυνση τῆς 7ης 'Επαρχιακῆς ὁδοῦ στὸ τμῆμα Κακαλέτρη — Πέτρα—Νέδα Ν. Μεσσηνίας.

Ο ΝΟΜΑΡΧΗΣ ΜΕΣΣΗΝΙΑΣ

"Εχοντας ὑπόψη:

1. Τὶς διατάξεις:

α) Τοῦ Ν. Δ. 797/71 «περὶ ἀναγκαστικῶν ἀπαλλοτριώσεων».

β) Τοῦ ἀριθ. 139/71 Β. Δ/τος «περὶ ἁρμοδιότητος τῶν Νομαρχῶν πρὸς κήρυξιν ἀναγκαστικῶν τινων ἀπαλλοτριώσεων».

γ) Τοῦ ἄρθρου 23 τοῦ ἀπὸ 25.11.1929 Δ/τος «περὶ κωδικοποιήσεως τῶν περὶ κατασκευῆς καὶ συντηρήσεως ὁδῶν, κειμένων διατάξεων».

2. Τὴν ἀνάγκη διαπλατύνσεως πρὸς βελτίωση τῆς ὁδοῦ.

3. Τὴν παρ. 10 τοῦ ἄρθρου 62 τοῦ Ν. 947/1979 «περὶ οἰκιστικῶν περιοχῶν», ἀποφασίζουμε:

Κηρήσσουμε ἀναγκαστικῶς ἀπαλλοτριωτέα, γιὰ δημόσια ὠφέλεια, ἤτοι γιὰ τὴ διαπλάτυνση τῆς 7ης 'Επαρχιακῆς ὁδοῦ, στὸ τμῆμα Κακαλέτρι — Πέτρα — Νέδα, ἔκταση συνολικοῦ ἐμβαδοῦ 32.270 μ2, καθὼς αὐτὴ φαίνεται στὸ κτηματολογικὸ διάγραμμα μὲ κλίμακα 1:1.000 καὶ στὸν ἀντίστοιχο κτηματολογικὸ πίνακα ποὺ ἔχει συντάξει ὁ μηχανικὸς 'Αθανάσιος Κατσαφάρας καὶ θεωρήθηκαν ἀπὸ τὸν προϊστάμενο τῆς Δ/νσεως Τεχ/κῶν ὑπηρεσιῶν Ν. Μεσσηνίας, στὶς 19.12.1979 Νικ. 'Αναστασόπουλο.

'Επὶ τῶν ἀπαλλοτριουμένων ἀκινήτων προβάλλουν δικαιώματα οἱ: 1) Τασιοπούλου 'Ολυμπία τοῦ 'Αναστ., 2) Τασιόπουλος Παναγιώτης τοῦ Γεωργίου κ.λ.π. (συνολικῶς 32).

'Η ἀπαλλοτρίωση κηρύσσεται ὑπὲρ τοῦ Δημοσίου καὶ μὲ δαπάνες τοῦ Νομαρχιακοῦ Ταμείου Μεσσηνίας.

'Η ἀπόφαση αὐτὴ νὰ δημοσιευθεῖ στὴν 'Εφημερίδα τῆς Κυβερνήσεως.

Καλαμάτα, 8 Μαρτίου 1980

'Ο Νομάρχης
ΚΥΡΙΑΚΟΣ ΣΤΕΦΑΝΑΚΟΣ

'Αριθ. 94286 (3)

Περὶ ἀναγκαστικῆς ἀπαλλοτριώσεως ἐκτάσεως μ² 6.851 γιὰ Στρατιωτικὲς ἀνάγκες, ποὺ βρίσκεται στὴν περιοχὴ τῆς Κοινότητας Γλαύκης τοῦ Νομοῦ Ξάνθης.

Ο ΝΟΜΑΡΧΗΣ ΞΑΝΘΗΣ

"Εχοντας ὑπόψη:

1) Τὶς διατάξεις τοῦ Ν.Δ. 797/1971 «περὶ ἀναγκαστικῶν ἀπαλλοτριώσεων», σὲ συνδυασμὸ μὲ τὶς διατάξεις τοῦ Β.Δ. 139/71 «περὶ ἁρμοδιότητος τῶν Νομαρχῶν πρὸς κήρυξιν ἀναγκαστικῶν τινων ἀπαλλοτριώσεων».

2) Τὶς διατάξεις τοῦ Νόμου ΓΣΙΣΤ/1907 καὶ τὶς διατάξεις τοῦ Ν. 4442/1929 «περὶ κυρώσεως τοῦ ἀπὸ 21 Σεπτεμβρίου 1926 Ν. Δ/τος, περὶ Στρατιωτικῶν καὶ Ναυτικῶν Εἰσφορῶν καὶ Ναυλώσεων», ὅπως ἔχουν τροποποιηθεῖ.

3) Τὴ γνωμάτευση ἀριθ. Φ.910176/108/235907/24.9.1977 καὶ τὴν τροποποιητικὴ της ἀρ. Φ. 910176/8/194921/22.2.1979 τοῦ Γενικοῦ 'Επιτελείου Στρατοῦ, ἀποφασίζουμε:

Κηρύσσουμε τὴν ἀναγκαστικὴ ἀπαλλοτρίωση, γιὰ λόγους δημόσιας ὠφέλειας καὶ εἰδικότερα γιὰ τὴν κάλυψη στρατιωτικῶν ἀναγκῶν ἐκτάσεως 6851 μ2, ποὺ βρίσκεται στὴν περιοχὴ τῆς Κοινότητας Γλαύκης τοῦ Νομοῦ Ξάνθης καὶ ἀπεικονίζεται στὸ κτηματολογικὸ διάγραμμα ἀριθ. 839/Α/25.11.1978 καὶ στὸν μὲ τὸν ἴδιο ἀριθμὸ καὶ ἡμερομηνία κτηματολογικὸ πίνακα τῆς Γεωγραφικῆς 'Υπηρεσίας Στρατοῦ, θεωρημένα ἀπὸ τὸ Δ/τή της Ταξίαρχο Δημήτριο Δημητριάδη.

Στὴν ἔκταση ποὺ ἀπαλλοτριώνεται προβάλλουν δικαιώματα κυριότητας οἱ: 1) Χακὶ Καφετζῆ, 2) Χακὶ 'Εμὶν 'Ογλοῦ καὶ ἄλλοι.

'Η ἀπαλλοτρίωση κηρύσσεται ὑπὲρ τοῦ Δημοσίου καὶ μὲ δαπάνη τοῦ Ταμείου 'Εθνικῆς 'Αμύνης.

'Η ἀπόφαση αὐτὴ νὰ δημοσιευθεῖ στὴν 'Εφημερίδα τῆς Κυβερνήσεως.

Ξάνθη, 13 'Απριλίου 1980

'Ο Νομάρχης
ΑΘ. ΚΑΡΑΓΚΟΥΝΗΣ

ΑΝΑΚΟΙΝΩΣΕΙΣ

'Αριθ. Δ3/Α/15669/3378 (4)

Περὶ εἰδοποιήσεως τῆς παρακαταθέσεως τῆς ἀποζημιώσεως ἀκινήτων ποὺ ἀπαλλοτριώθηκαν γιὰ τὴν κατασκευὴ συνδετικῆς ὁδοῦ 'Αεθ/μίου 'Ηρακλείου καὶ 'Εθνικῆς ὁδοῦ 'Ηρακλείου — 'Αγ. Νικολάου.

Ο ΥΠΟΥΡΓΟΣ ΣΥΓΚΟΙΝΩΝΙΩΝ

"Εχοντας ὑπόψη:

Α) Τὸ Ν.Δ. 797/71 «περὶ ἀναγκαστικῶν ἀπαλλοτριώσεων».

Β) Τὴν ἀπόφαση μὲ ἀριθ. ΔΑ/Γ/38579/24/81/14.11.1975 «περὶ μεταβιβάσεως ἁρμοδιότητος 'Υπουργοῦ Μ.Ε. εἰς τὸν Διοικητὴ τῆς ΥΠΑ» (ΦΕΚ 1403/Α'/28.11.75), εἰδοποιοῦμε:

α) "Οσους διεκδικοῦν δικαιώματα κυριότητας σὲ ἀκίνητα ποὺ ἀπαλλοτριώθηκαν μὲ τὴν κοινὴ ὑπουργικὴ ἀπόφαση Σ. 3562/3621/1.8.1977, ποὺ δημοσιεύτηκε στὸ ΦΕΚ 291/Δ'/5.9.1977, γιὰ τὴν κατασκευὴ συνδετικῆς ὁδοῦ 'Αερ/μίου 'Ηρακλείου καὶ 'Εθνικῆς ὁδοῦ 'Ηρακλείου — 'Αγ. Νικολάου.

β) Τοὺς δανειστὲς ποὺ ἔχουν ἐγγράψει ὑποθῆκες στὰ ἀκίνητα αὐτά.

γ) Τοὺς τρίτους γενικὰ διεκδικητές, καὶ

δ) Τοὺς δανειστὲς ποὺ τὰ ἔχουν τυχὸν κατάσχει ὅτι:

1. 'Η ἀποζημίωση ποὺ καθορίστηκε μὲ τὴν ἀπόφαση 995/13.12.1978 τοῦ Μονομελοῦς Πρωτοδικείου 'Ηρακλείου ἔχει κατατεθεῖ στὸ Ταμεῖο Παρακαταθηκῶν καὶ Δανείων 'Ηρακλείου.

Γιὰ τὴν ἀνωτέρω ἀποζημίωση ἔχει ἐκδοθεῖ τὸ 30930/1980 γραμμάτιο συστάσεως παρακαταθήκης συνολικοῦ ποσοῦ ἑπτὰ ἑκατομμυρίων ἑπτακοσίων ἑβδομήκοντα ὀκτὼ χιλιάδων ἑξακοσίων δραχμῶν (7.778.600).

2. 'Η ἀποζημίωση αὐτὴ πρέπει νὰ δοθεῖ στοὺς κατὰ νόμο δικαιούχους.

'Η εἰδοποίηση αὐτὴ νὰ δημοσιευθεῖ στὴν 'Εφημερίδα τῆς Κυβερνήσεως.

'Αθῆναι, 22 'Απριλίου 1980

Μὲ ἐντολὴ 'Υπουργοῦ

'Ο Διοικητὴς
ΠΕΡ. ΟΙΚΟΝΟΜΟΥ

'Αριθ. Η—2495 (5)

Περὶ ἀνακοινώσεως παρακαταθέσεως ἀποζημιώσεως γιὰ τὴν ἀναγκαστικὴ ἀπαλλοτρίωση ἀκινήτων, πρὸς κατασκευὴ τῆς 'Εθνικῆς ὁδοῦ 'Αλεξ/πόλεως—Βουλγαρικῶν συνόρων Τμῆμα "Αβαντος—Αἰσύμης.

Ο ΝΟΜΑΡΧΗΣ ΕΒΡΟΥ

1. Σύμφωνα μὲ τὶς διατάξεις τῶν ἄρθρων 7 καὶ 8 τοῦ Ν.Δ. 797/1971 «περὶ ἀναγκαστικῶν ἀπαλλοτριώσεων», πληροφοροῦμε ὅλους ὅσους:

α) "Εχουν δικαιώματα κυριότητας ἢ ἄλλα ἐμπράγματα δικαιώματα στὰ ἀκίνητα ποὺ ἀπαλλοτριώθηκαν μὲ τὴ Δ.

4083/4178/76 υπουργική απόφαση (ΦΕΚ 225/76 τ. Δ') για την κατασκευή της Εθνικής οδού Αλεξ/πόλεως - Βουλγαρικών συνόρων Τμήμα Άβαντος—Αισύμης.

β) Έχουν εγγράψει υποθήκη ή έχουν επιβάλει κατάσχεση ή με οποιοδήποτε τρόπο διεκδικούν τα απαλλοτριωθέντα ακίνητα, ότι η αποζημίωση που καθόρισε το Μονομελές Πρωτοδικείο Έβρου με την 125/21.9.1977 απόφασή του, για όλα τα ακίνητα και τα υπερκείμενα αυτών που φαίνονται στο από 28.11.1975 κτηματολογικό διάγραμμα και στο σχετικό κτηματολογικό πίνακα που συνέταξε το τεχνικό γραφείο Ε. Χαϊτίδη - Μ. Μακρή - Ν. Γιαννακάρη και θεώρησε η αρμόδια υπηρεσία του Υπουργείου Δημ. Έργων—Δ/νση Τεχν. Υπηρεσιών Ν. Έβρου, έχει κατατεθεί στο Ταμείο Παρακαταθηκών και Δανείων και έχει εκδοθεί το 9155/16.4.1980 γραμμάτιο συστάσεως παρακαταθήκης για τριάντα μία χιλιάδες διακόσιες πεντήκοντα τέσσερις (31.254) δρχ.

2. Η αποζημίωση αυτή είναι αποδοτέα στους δικαιούχους που θα αναγνωρισθούν σύμφωνα με το Νόμο.

Η ανακοίνωση αυτή να δημοσιευθεί στην Εφημερίδα της Κυβερνήσεως.

Αλεξανδρούπολη, 17 Απριλίου 1980

Με εντολή Νομάρχη

Ο Διευθυντής

ΤΙΜ. ΔΕΜΙΡΟΓΛΟΥ

ΠΟΛΕΟΔΟΜΙΑ

ΔΙΑΤΑΓΜΑΤΑ

(ύ)

Περί τροποποιήσεως του ρυμοτομικού σχεδίου Αθηνών.

Ο ΠΡΟΕΔΡΟΣ ΤΗΣ ΕΛΛΗΝΙΚΗΣ ΔΗΜΟΚΡΑΤΙΑΣ

Έχοντες υπ' όψει :

1. Τας διατάξεις του από 17.7.1923 Ν. Δ/τος «περί σχεδίων πόλεων κλπ.», ως μεταγενεστέρως ετροποποιήθησαν και συνεπληρώθησαν και ειδικώτερον των άρθρων 3 και 70 αυτού.

2. Τας διατάξεις του από 8.9.1923 Δ/τος «περί καθορισμού της κατά το άρθρον 3 του από 17.7.1923 Ν. Δ/τος «περί σχεδίων πόλεων κλπ.» προθεσμίας» (Φ.Ε.Κ. 257/Α) και το ότι η κατά το Διάταγμα αυτό προθεσμία παρήλθεν άπρακτος.

3. Τας διατάξεις του Ν. 947/1979 «περί οικιστικών περιοχών» (Φ.Ε.Κ. 169/Α) και ειδικώτερον του άρθρου 62 (παρ. 1) αυτού.

4. Τας διατάξεις του Ν. 1032/1980 «περί συστάσεως Υπουργείου Χωροταξίας, Οικισμού και Περιβάλλοντος» (Φ.Ε.Κ. 57/Α) και ειδικώτερον των άρθρων 2 και 7 αυτού, και

5. Την υπ' αριθ. 83/1980 γνωμοδότησιν του Συμβουλίου Δημοσίων Έργων (Τμήμα Οικισμού), προτάσει του Υπουργού Χωροταξίας, Οικισμού και Περιβάλλοντος, αποφασίζομεν :

Άρθρον μόνον.

Εγκρίνεται η τροποποίησις του ρυμοτομικού σχεδίου Αθηνών εις την συνοικίαν Ελληνορώσων : α) εις τον χώρον τον περικλειόμενον υπό των οδών Κοργιαλενίου, Θ. Νικήτα, Αστραπόγιαννου και Δαβάκη, διά καταργήσεως του υπάρχοντος πεζοδρόμου μεταξύ των κοινοχρήστων χώρων πρασίνου και ενοποιήσεως αυτών και β) διά του χαρακτηρισμού των μεταξύ των οδών Κοργιαλενίου και Αστραπόγιαννου τμημάτων των οδών Δαβάκη και Βολανάκη, ως πεζοδρόμων, ως εμφαίνεται εις το υπό του Γενικού Διευθυντού Οικισμού θεωρημένον διά της υπ' αριθ. 1289/1980 πράξεως αυτού σχετικόν πρωτότυπον διάγραμμα υπό κλίμακα 1 : 500, του οποίου συνοπτικόν αντίτυπον δημοσιεύεται μετά του παρόντος.

Εις τον Υπουργόν Χωροταξίας, Οικισμού και Περιβάλλοντος, ανατίθεμεν την δημοσίευσιν και εκτέλεσιν του παρόντος Διατάγματος.


Εν Αθήναις τη 18 Απριλίου 1980


Ο ΠΡΟΕΔΡΟΣ ΤΗΣ ΔΗΜΟΚΡΑΤΙΑΣ

ΚΩΝΣΤΑΝΤΙΝΟΣ Δ. ΤΣΑΤΣΟΣ

Ο ΥΠΟΥΡΓΟΣ ΧΩΡΟΤΑΞΙΑΣ, ΟΙΚΙΣΜΟΥ ΚΑΙ ΠΕΡΙΒΑΛΛΟΝΤΟΣ

ΣΤΕΦΑΝΟΣ ΜΑΝΟΣ

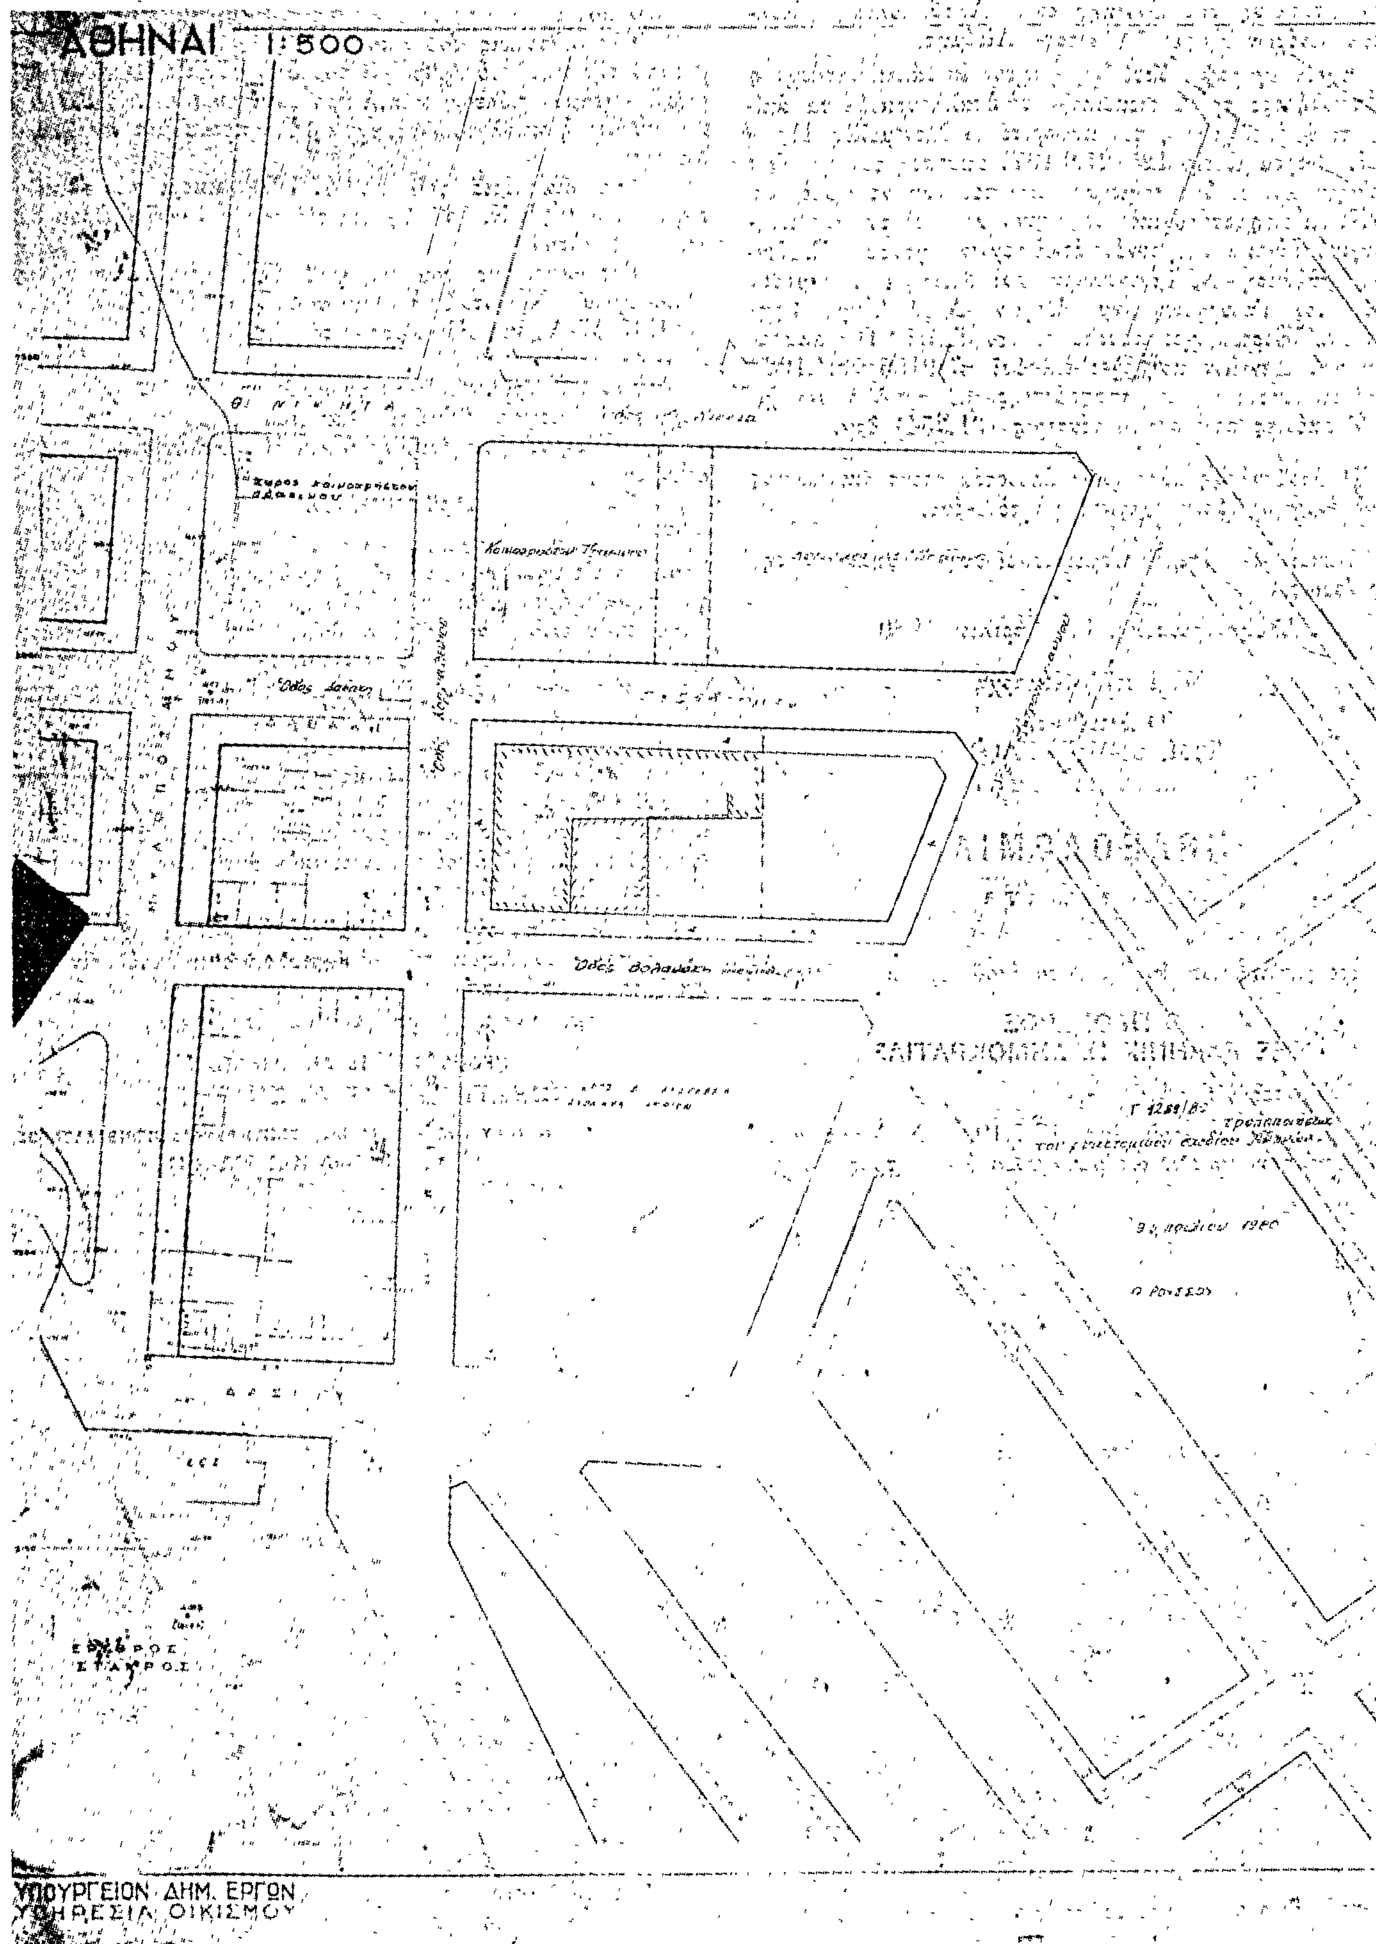
ΑΘΗΝΑΙ 1:500
Χώρος κοινοχρήστου πρασίνου
Κοινοχρήστου πρασίνου
Οδός Δαίπηs
Οδός Βολανάκη
ΥΠΟΥΡΓΕΙΟΝ ΔΗΜ. ΕΡΓΩΝ
ΥΠΗΡΕΣΙΑ ΟΙΚΙΣΜΟΥ

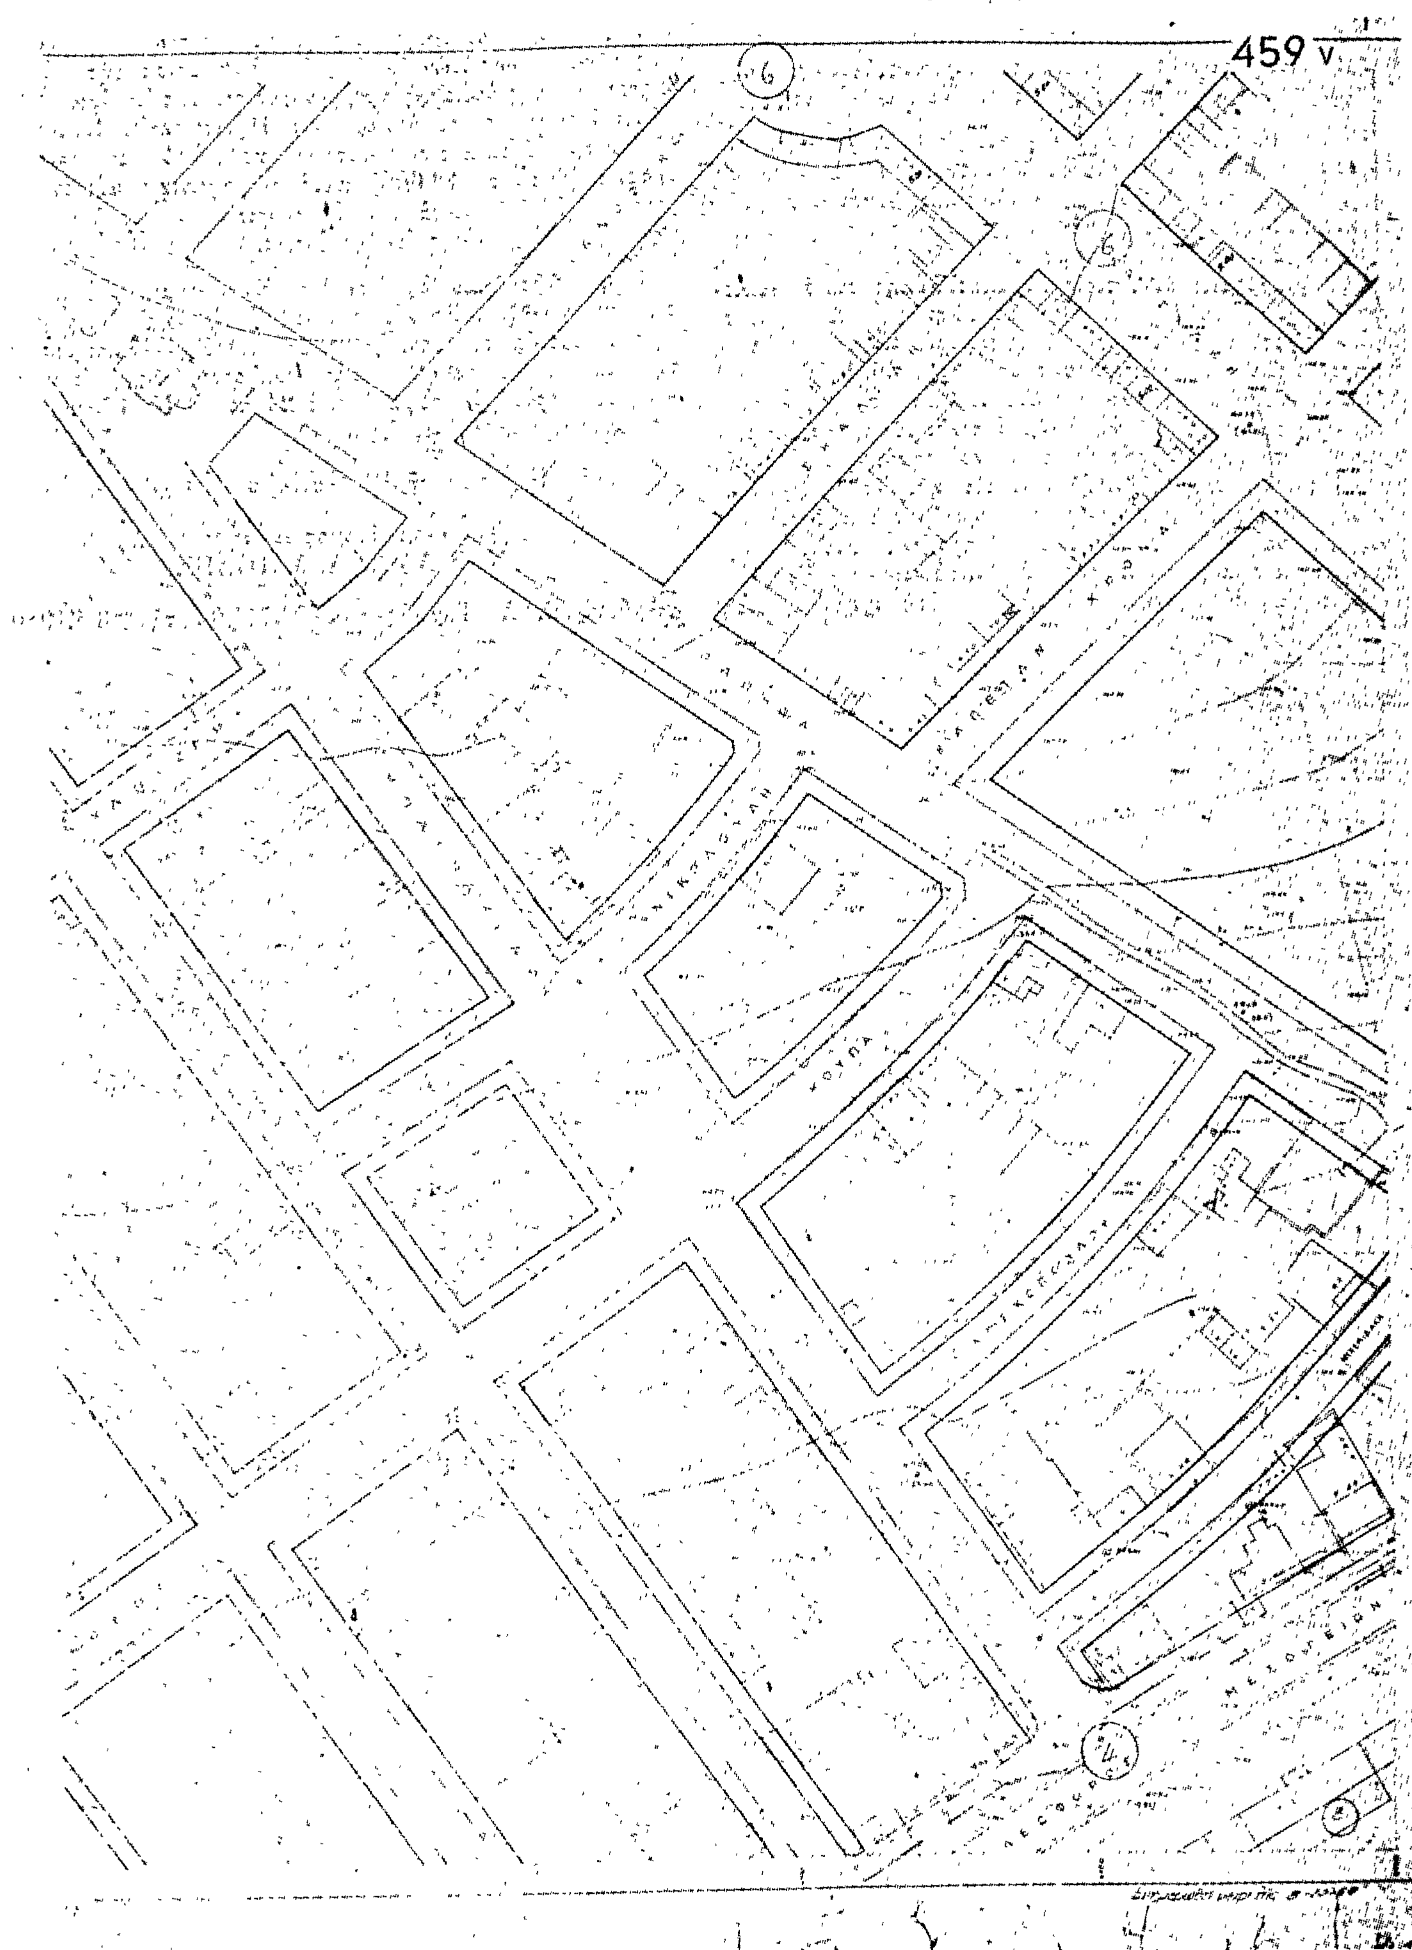
459 V
ΜΕΣΟΓΕΙΩΝ

ΑΝΑΚΟΙΝΩΣΕΙΣ

(7)

Περί ειδοποιήσεως της γενομένης παρακαταθέσεως αποζημιώσεως λόγω απαλλοτριώσεως ακινήτου εν Κατερίνη.

Οί α) Διονύσιος Ἰωάννου Τίγκας, β) Βασίλειος Ἰωάννου Τίγκας, γ) Ἐλεονώρα σύζυγος Ἀναστασίου Παπαναστασίου, τὸ γένος Ἰωάννου Τίγκα καὶ δ) Βασιλικὴ θυγάτηρ Μιχαὴλ Τίγκα, κάτοικοι ἅπαντες Κατερίνης, πλὴν τοῦ δευτέρου διαμένοντος ἤδη εἰς Χαλκίδα, δυνάμει τοῦ ὑπ' ἀριθ. 12036/15.4.1980 γραμματίου συστάσεως παρακαταθήκης τοῦ ἐν Κατερίνη Γραφείου τοῦ Ταμείου Παρακαταθηκῶν κὶ Δανείων, τὸ ὁποῖον κατετέθη παρὰ τῷ συμβολαιογράφῳ Κατερίνης Ἀλεξάνδρῳ Ρίζῳ, συνταγείσης τῆς ὑπ' ἀριθ. 4691/16.4.1980 πράξεως καταθέσεως αὐτοῦ, κατέθεσαν παρ' αὐτῷ (Ταμείῳ Παρ/κῶν καὶ Δανείων) ὡς ἀποζημίωσιν ποσὸν δραχμῶν τριακοσίων τεσσαράκοντα μιᾶς χιλιάδων καὶ ἑπτακοσίων ἑξήκοντα (341.760) ὑπὲρ τοῦ Δήμου Κατερίνης, ὡς ἀποζημίωσιν διὰ τὴν ἀπαλλοτρίωσιν λόγῳ προσκυρώσεως καὶ συμφώνως πρὸς τὴν ὑπ' ἀριθ. 5/21/1.4.1979 πρᾶξιν τακτοποιήσεως, προσκυρώσεως καὶ ἀναλογισμοῦ ἀποζημιώσεως τοῦ Γραφείου Πολεοδομίας Κατερίνης, καὶ τὰς ἐν αὐτῇ μνημονευομένας διατάξεις, οἰκοπεδικῆς ἐκτάσεως ἰδιοκτησίας τοῦ ἄνω Δήμου Κατερίνης ἐμβαδοῦ 28,48 τετραγωνικῶν μέτρων κειμένης ἐπὶ τῆς γωνίας τῶν ὁδῶν Ζαλλόγου καὶ Κρέσνας τῆς πόλεως Κατερίνης, τῆς ὁποίας ἡ τιμὴ μονάδος διὰ τῆς ὑπ' ἀριθ. 240/1979 ἀποφάσεως τοῦ Μονομελοῦς Πρωτοδικείου Κατερίνης (διαδικασία ἀσφαλιστικῶν μέτρων) καθωρίσθη εἰς δραχμὰς δώδεκα χιλιάδας (12.000) κατὰ τετραγωνικὸν μέτρον ἀποδοτέας εἰς αὐτὸν μετὰ τὴν ἀναγνώρισίν του ὡς δικαιούχου τῆς παρακατατεθείσης ἀποζημιώσεως.

Πρὸς γνῶσιν τοῦ ὡς ἄνω δικαιούχου Δήμου καὶ τὰς ἐκ τῶν κειμένων διατάξεων συνεπείας, μὲ τὴν ρητὴν ἐπιφύλαξιν παντὸς δικαιώματός μου, γίνεται ἡ παροῦσα εἰδοποίησις διὰ τὴν ἀκώλυτον κατάληψιν τοῦ ἀπαλλοτριωθέντος ἀκινήτου, συμφώνως πρὸς τὰ ἄρθρα 7 καὶ 24 τοῦ Α.Ν. 1731/1939, ὡς οὗτος τροποποιηθεὶς ἰσχύει.

Ἐν Κατερίνῃ τῇ 17 Ἀπριλίου 1980

Ὁ Πληρεξούσιος Δικηγόρος
ΝΙΚΟΛΑΟΣ Λ. ΜΠΟΛΗΣ

(Ἀρθ. τριπλ. Α' Ταμ. Ἀθηνῶν 13741/80 τῆς 23.4.1980)